


ПЛАН НА ОТМ. +3.300; +6.150; +9.000.

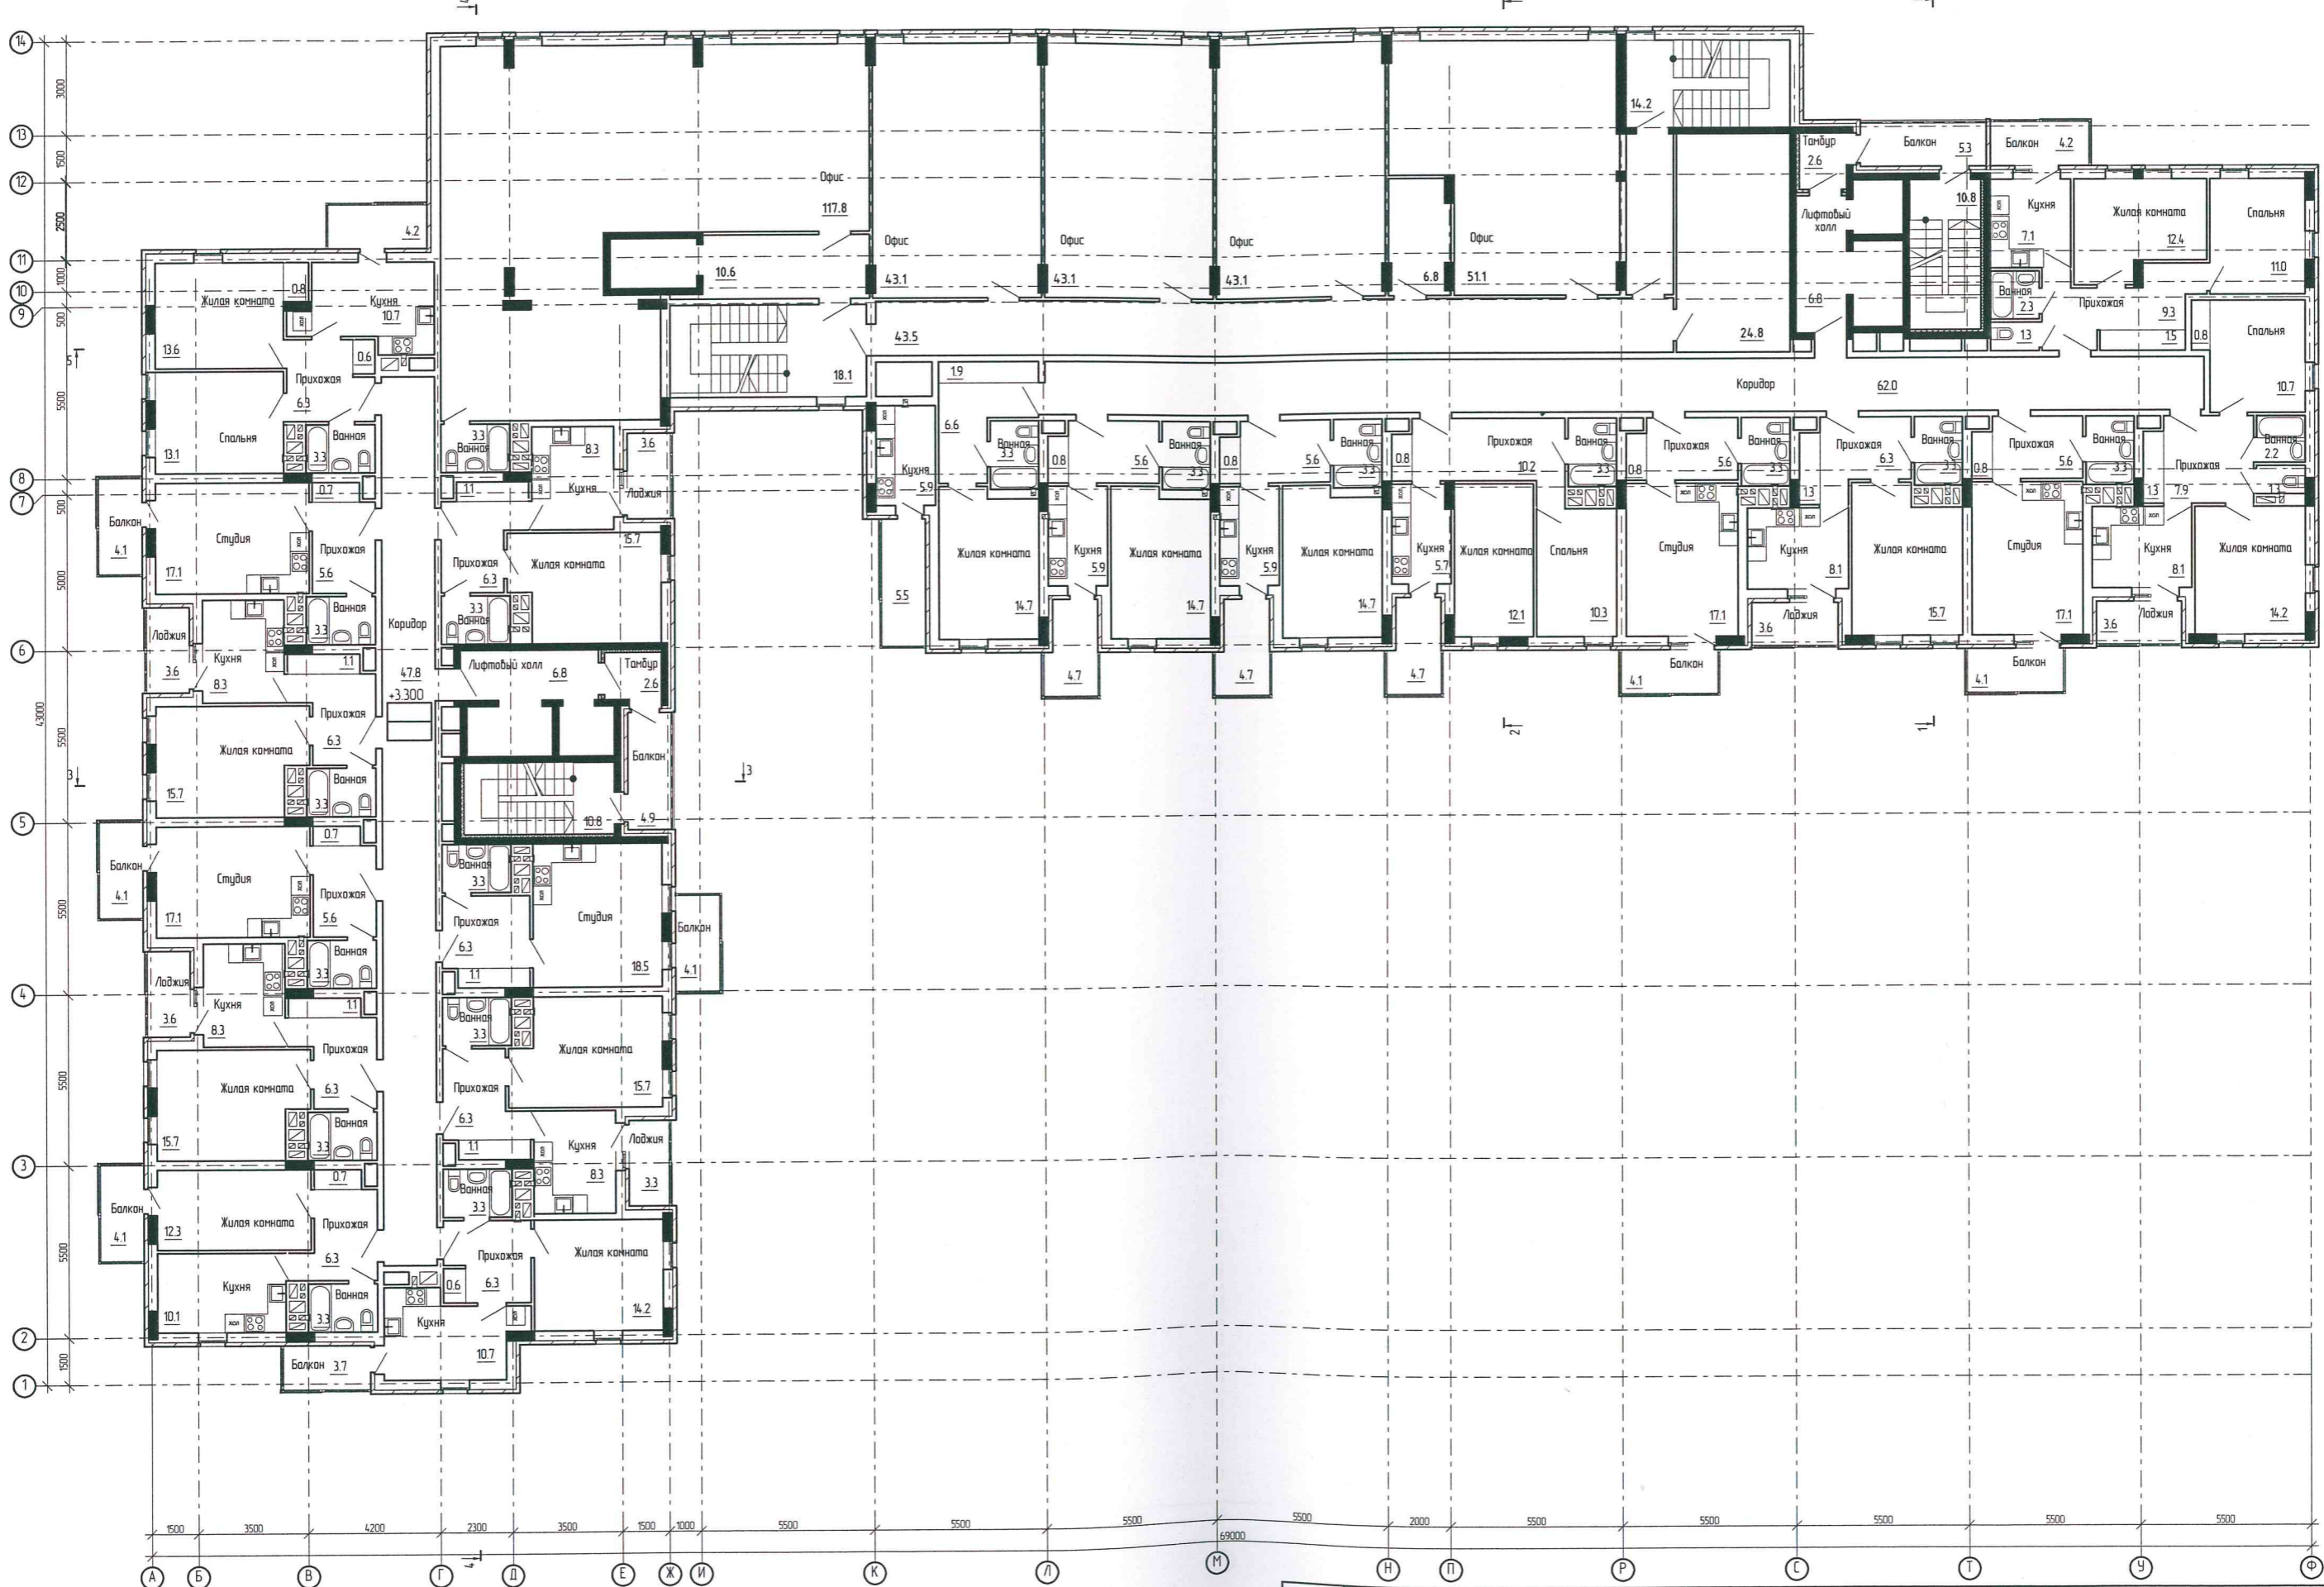

Площадь этажа - 1344.1 м²
 Общая площадь квартир - 704.1 м²
 Площадь площади офиса - 422.7 м²

Изм	Кол.уч.	Лист	№ док.	Подпись	Дата

00.2014.1-AP