


ПЛАН НА ОТМ. +11.850; +26.100.

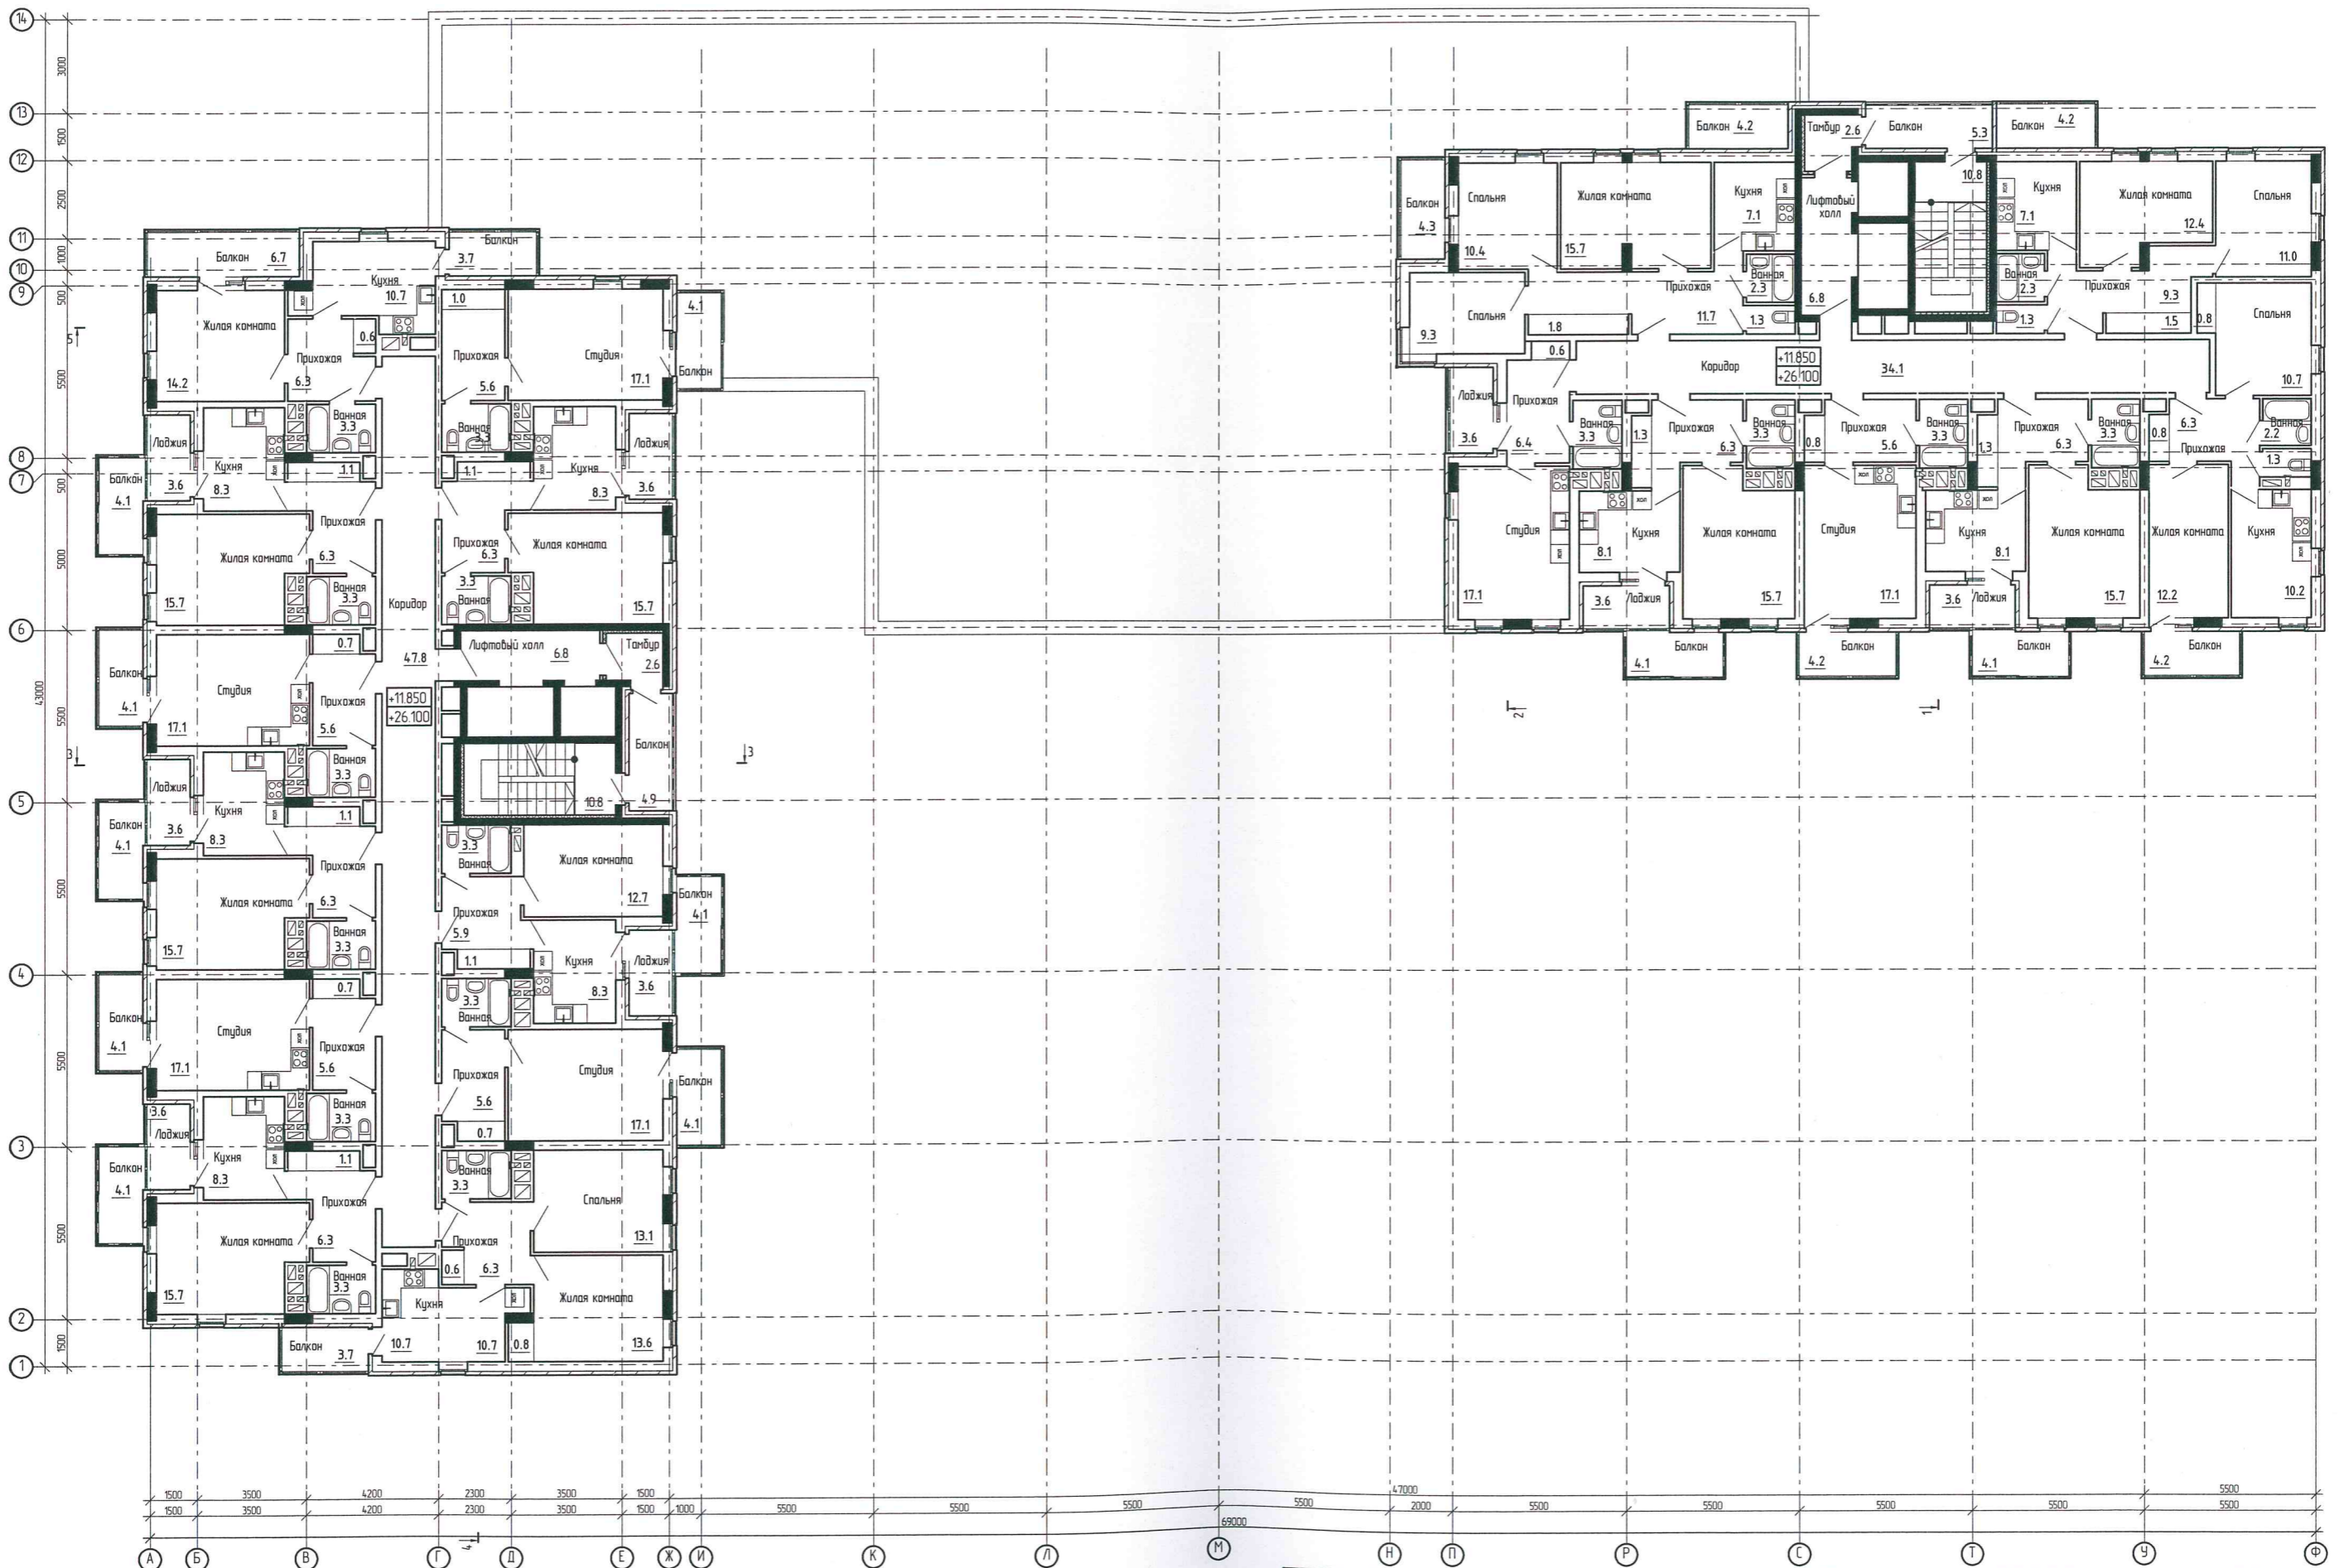

Площадь этажа - 843.1 м²
 Общая площадь квартир - 690.5 м²

Изм	Кол.уч.	Лист	№ док.	Подпись	Дата

00.2014.1-AP